
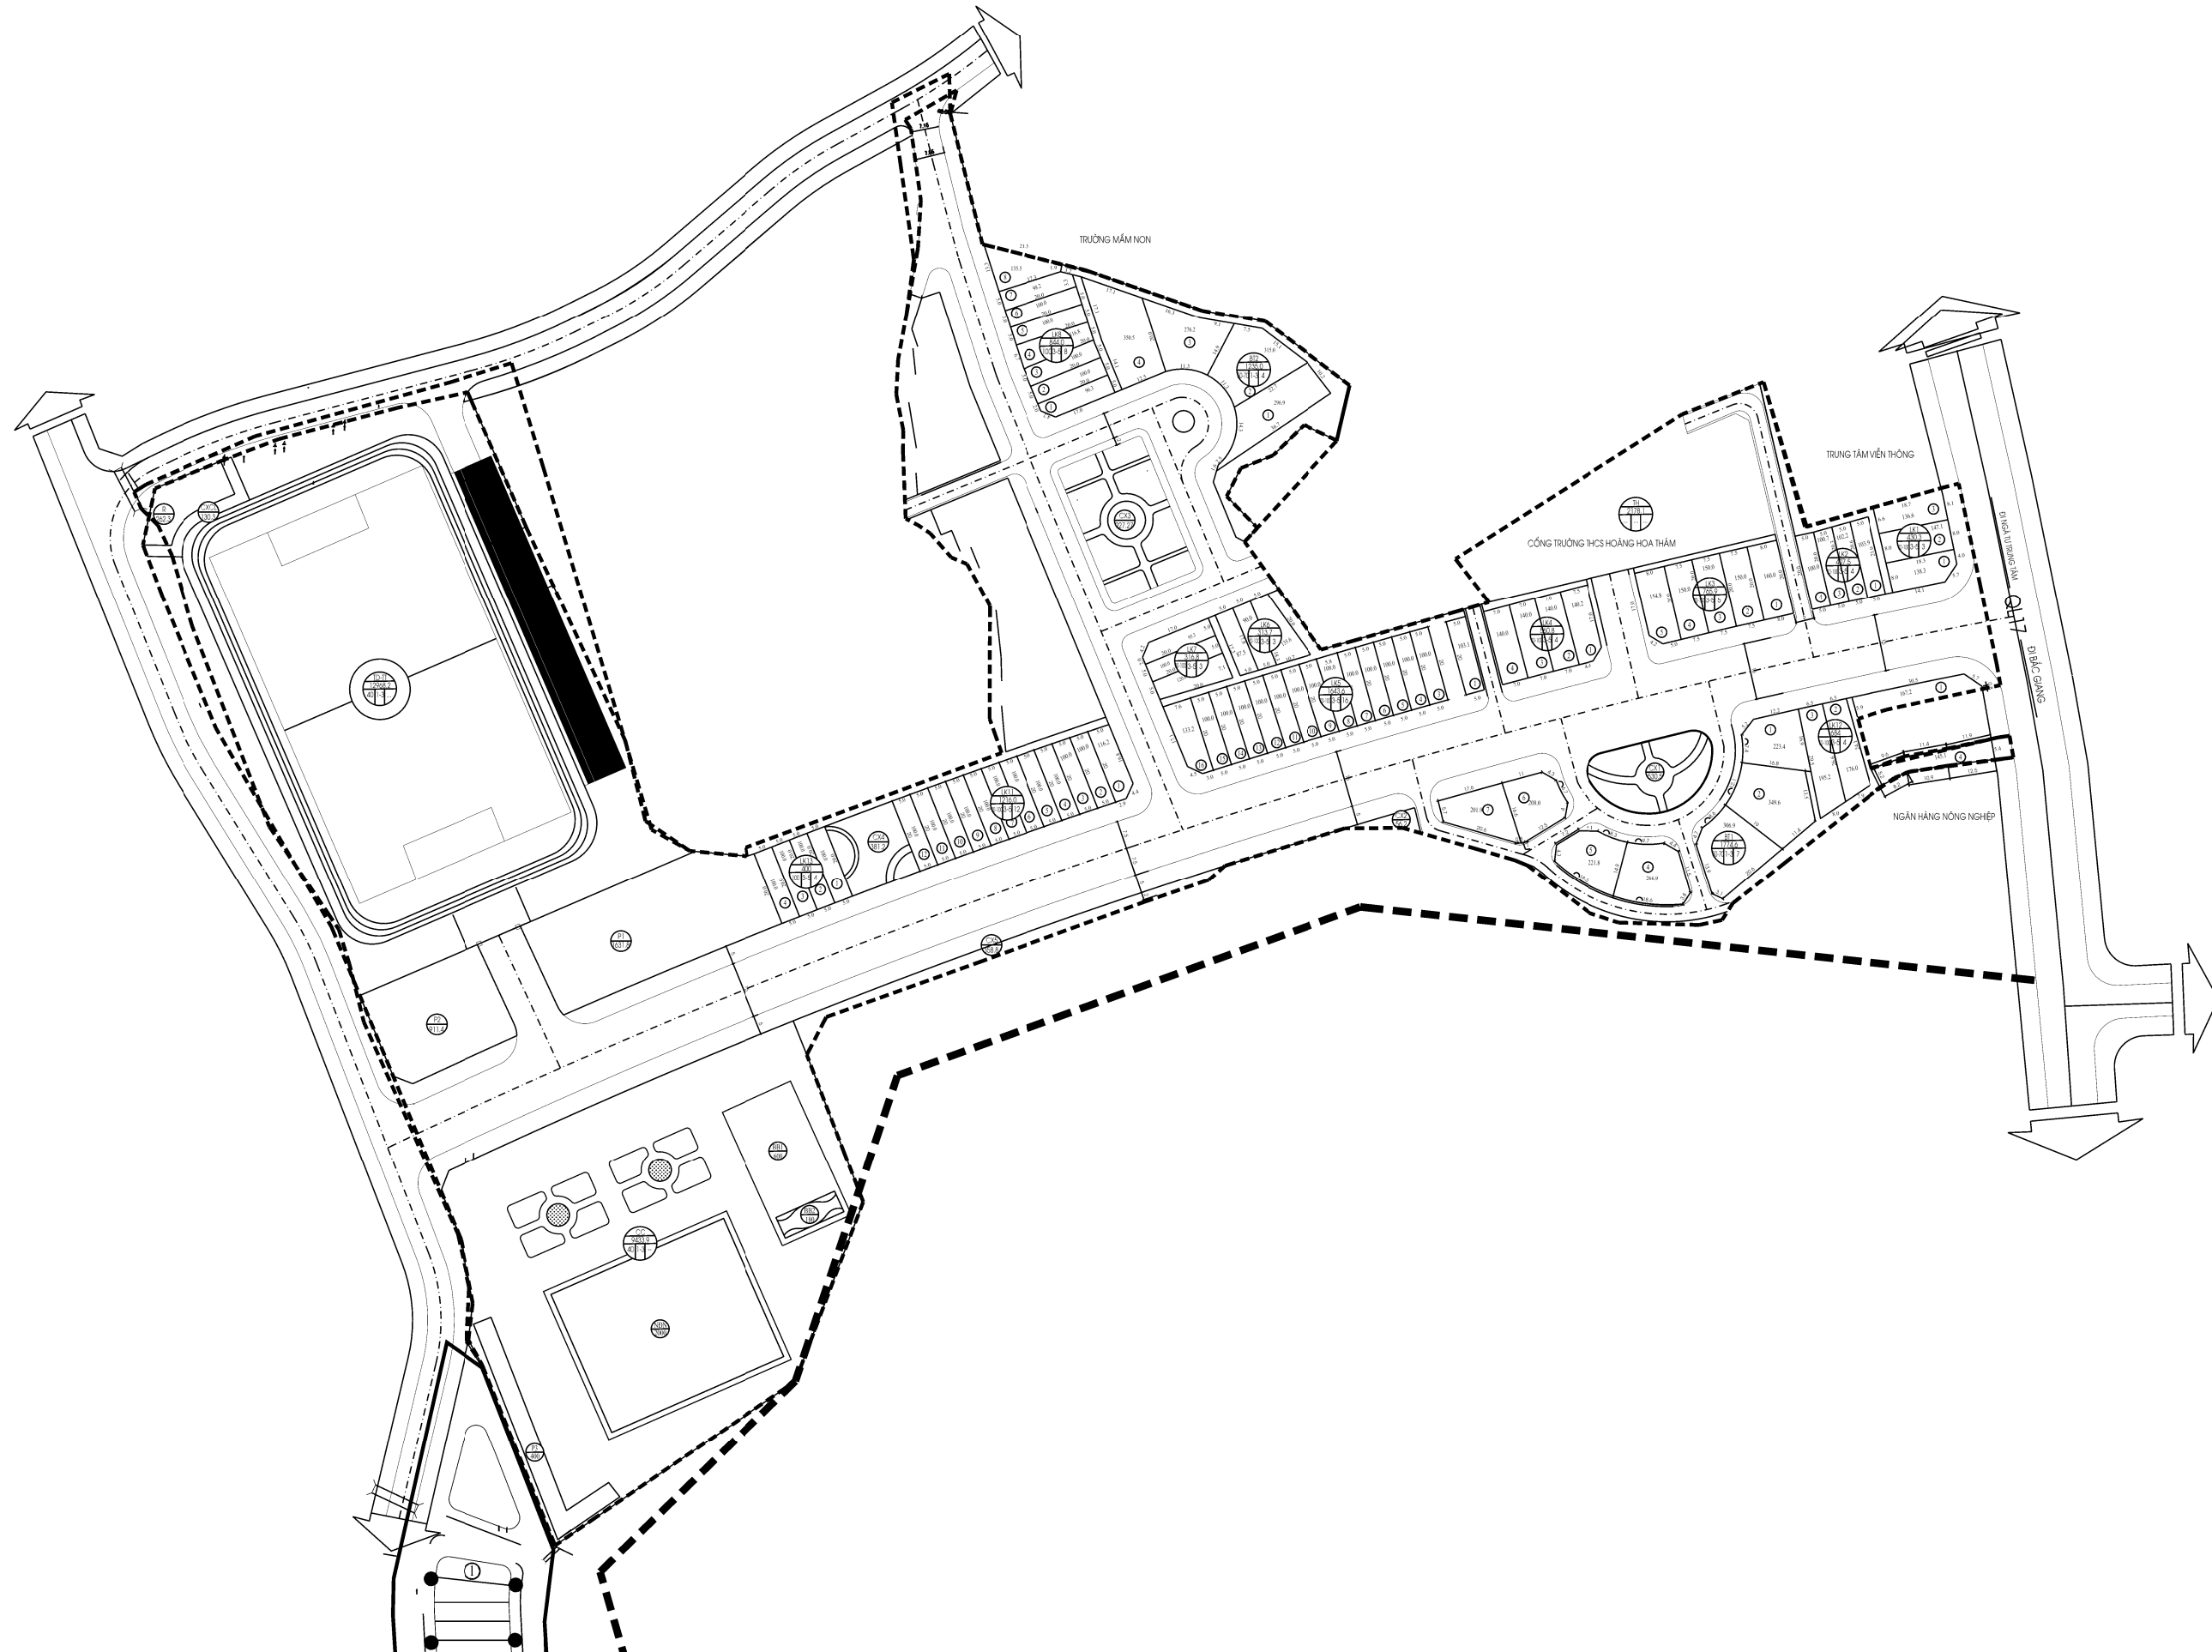


BẢN ĐỒ QUY HOẠCH PHÂN LÔ

CÔNG TRÌNH: ĐIỀU CHỈNH QUY HOẠCH CHI TIẾT XÂY DỰNG KHU LIÊN HỢP THỂ THAO
HUYỆN YÊN THẾ, TỈNH BẮC GIANG, TỶ LỆ 1/500

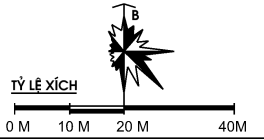

CHÚ THÍCH

KÝ HIỆU LÔ ĐẤT	CK-2 194
DIỆN TÍCH LÔ ĐẤT	
KÝ HIỆU LÔ ĐẤT	LK1 960,6 1003-8 B
DIỆN TÍCH LÔ ĐẤT	
MẬT ĐỘ XÂY DỰNG	
TẦNG CAO TB	
SỐ LÔ	

- MẬT ĐỘ XÂY DỰNG THEO QCVN 01/2019 ĐƯỢC TÍNH CHO MỖI LÔ ĐẤT CÓ DIỆN TÍCH KHÁC NHAU SAO CHO PHÙ HỢP.

GHI CHÚ:

- RANH GIỚI QUY HOẠCH ĐƯỢC DUYỆT
- - - RANH GIỚI QUY HOẠCH ĐIỀU CHỈNH
- TỔNG DIỆN TÍCH ĐIỀU CHỈNH QUY HOẠCH KHOẢNG (S=0,253HA)
- ==== ĐƯỜNG CHIA LÔ ĐIỀU CHỈNH
- ĐƯỜNG CHIA LÔ ĐƯỢC DUYỆT

	ĐẤT CHIA LÔ
	ĐẤT CHIA LÔ (TÁI ĐỊNH CƯ)
	ĐẤT BIỆT THỰ
	ĐẤT CƠ QUAN
	ĐẤT TRUNG TÂM THỂ THAO
	ĐẤT BÃI ĐỖ XE
	KHU GOM RÁC, CHẤT THẢI RẮN
	CÂY XANH CÁCH LY
	ĐẤT CÂY XANH
	ĐẤT TRƯỜNG HỌC
	ĐẤT HẠ TẦNG KỸ THUẬT
	ĐƯỜNG GIAO THÔNG

CƠ QUAN PHÉ DUYỆT:
UBND HUYỆN YÊN THẾ

KÈM THEO QUYẾT ĐỊNH SỐ:/QĐ-UBND NGÀY: THÁNG: NĂM 2020

CƠ QUAN THẨM ĐỊNH:
PHÒNG KINH TẾ VÀ HẠ TẦNG HUYỆN YÊN THẾ

KÈM THEO TỜ TRÌNH SỐ:/TTR-KINH NGÀY: THÁNG: NĂM 2020

CHỦ ĐẦU TƯ:
BAN QUẢN LÝ DỰ ÁN ĐẦU TƯ XÂY DỰNG HUYỆN YÊN THẾ

KÈM THEO TỜ TRÌNH SỐ:/TTR-UBND NGÀY: THÁNG: NĂM 2020

CÔNG TRÌNH - ĐỊA ĐIỂM:
ĐIỀU CHỈNH QUY HOẠCH CHI TIẾT XÂY DỰNG KHU LIÊN HỢP THỂ THAO HUYỆN YÊN THẾ, TỈNH BẮC GIANG TỶ LỆ 1/500
ĐỊA ĐIỂM: TT PHỐN XƯỜNG - HUYỆN YÊN THẾ - TỈNH BẮC GIANG

TÊN BẢN VẼ: BẢN ĐỒ QUY HOẠCH PHÂN LÔ

BẢN VẼ: QH-04	GHÉP: 1 A/C	TỶ LỆ: 1/500	NGÀY: .../.../2020
THIẾT HẠ	KTS. TRẦN ĐỨC HỒNG		
CHỦ TRÌ	KTS. ĐÀO THỤ TRÀ		
CHỦ NHIỆM	KTS. ONG KHẮC NHÀ		
QUẢN LÝ KỸ THUẬT	KS. NGUYỄN VĂN CẢNH		

GIÁM ĐỐC:

NGUYỄN VĂN LUYỆN

CÔNG TY CỔ PHẦN XÂY DỰNG SỐ 10